



Tondelierlaan Gasmeterlaan



NIVEAU 3 | APP. T8.301


Tondelierlaan 113-114, 9000 Gent

2

127 m²

112 m²

15 m²

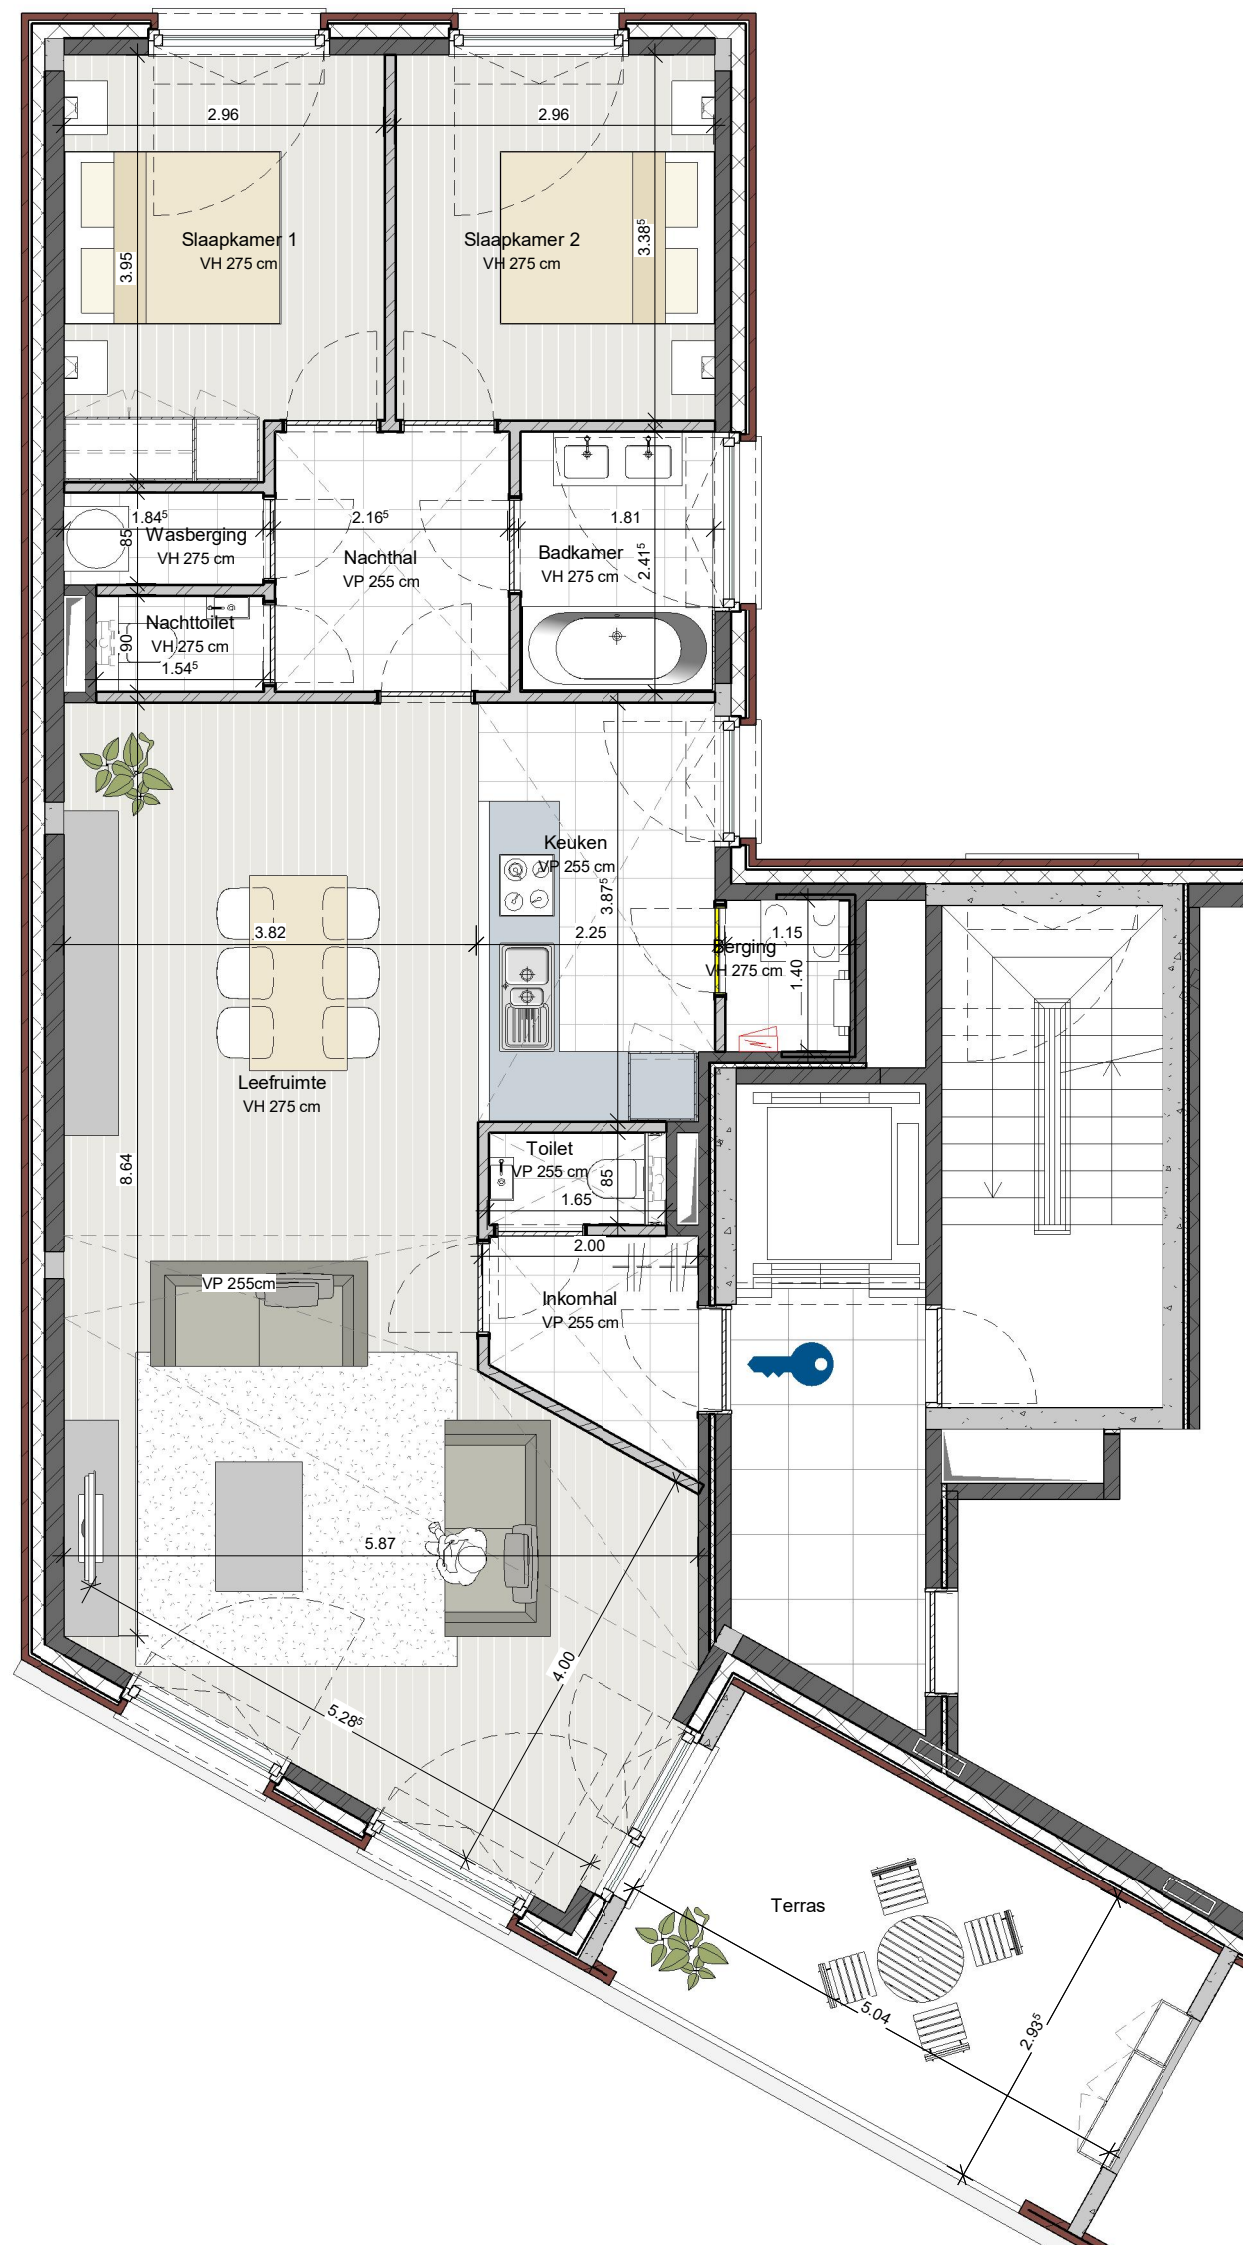

MEER INFO: WWW.KRONOGENT.BE

TONDELIER DEVELOPMENT NV

Dit commerciële plan is louter indicatief. Voor de materialen wordt verwezen naar het verkooplastenboek. Voor de technische gegevens verwijzen we naar de uitvoeringsplannen van De Smet Vermeulen architecten.

v 28/03/2017