

	<p align="center"><b>JONCTION ENUISERIE AVEC DES APPUIS DE FENÊTRE EN PIERRE NATURELLE</b></p>	
<p><b>Détail: 4.2</b></p>	<p><b>Perspective</b></p>	
<p>Date: 03.2015</p>	<p>Application: Système d'Isolation de Façade WILLCO</p>	

Panneau d'Isolation  
WILLCO

Bande de  
Compression  
Etanche WILLCO

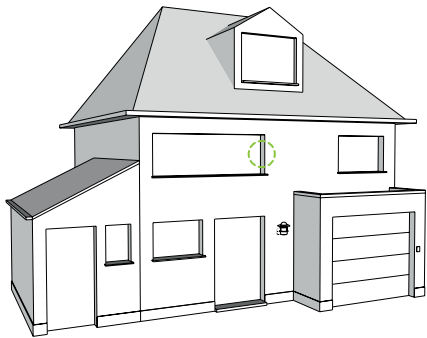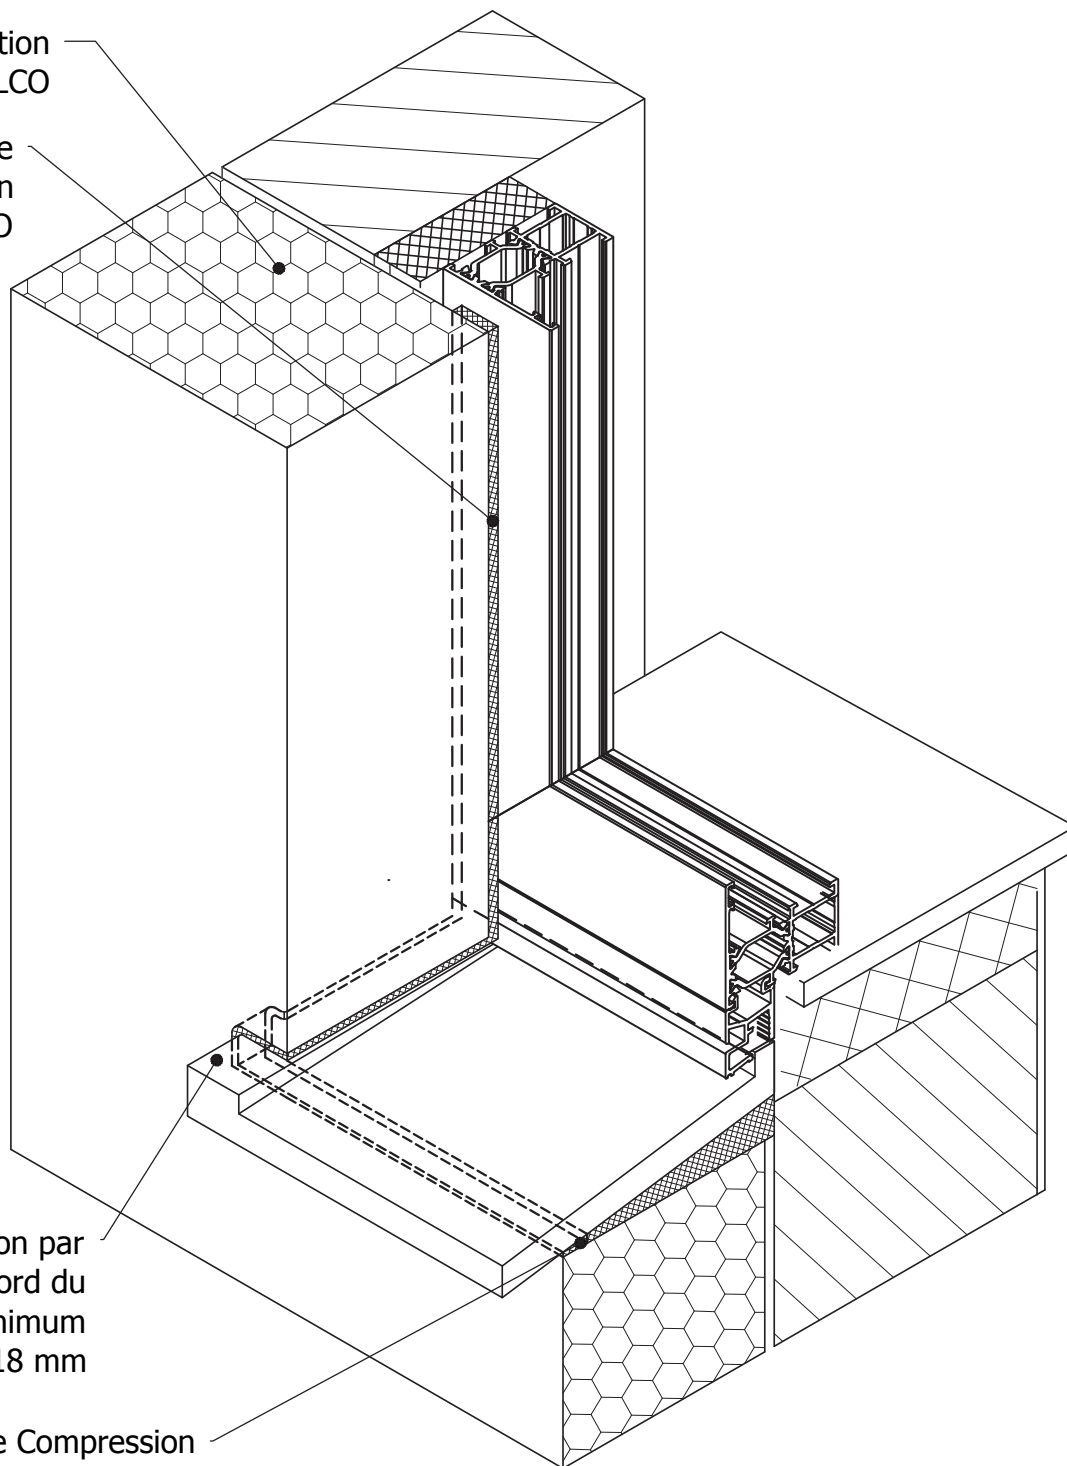

Une surélévation par  
rapport au bord du  
dessous au minimum  
18 mm

Bande de Compression  
Etanche Willco

Ce détail de principe est une représentation schématique d'un système d'isolation de façade extérieure. Les raccords avec des matériaux étrangers sont eux aussi représentés de manière schématique. La situation réelle peut différer de cette représentation. Ce schéma de principe détaillé sert de fil conducteur mais doit être éventuellement adapté par l'installateur en tenant compte avec la situation réelle.