

	<b>JONCTION MENUISERIE EN ALU - EN DEHORS DE LA FAÇADE</b>	
<b>Détail: 4.7</b>	<b>Coupe horizontale</b>	
Date: 06.2018	Application: Système d'Isolation de Façade WILLCO	

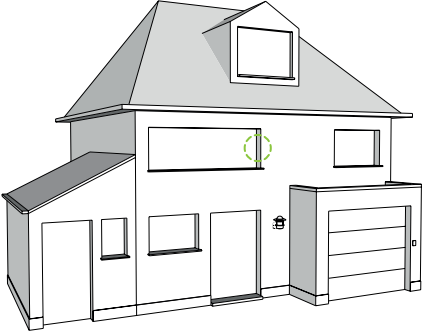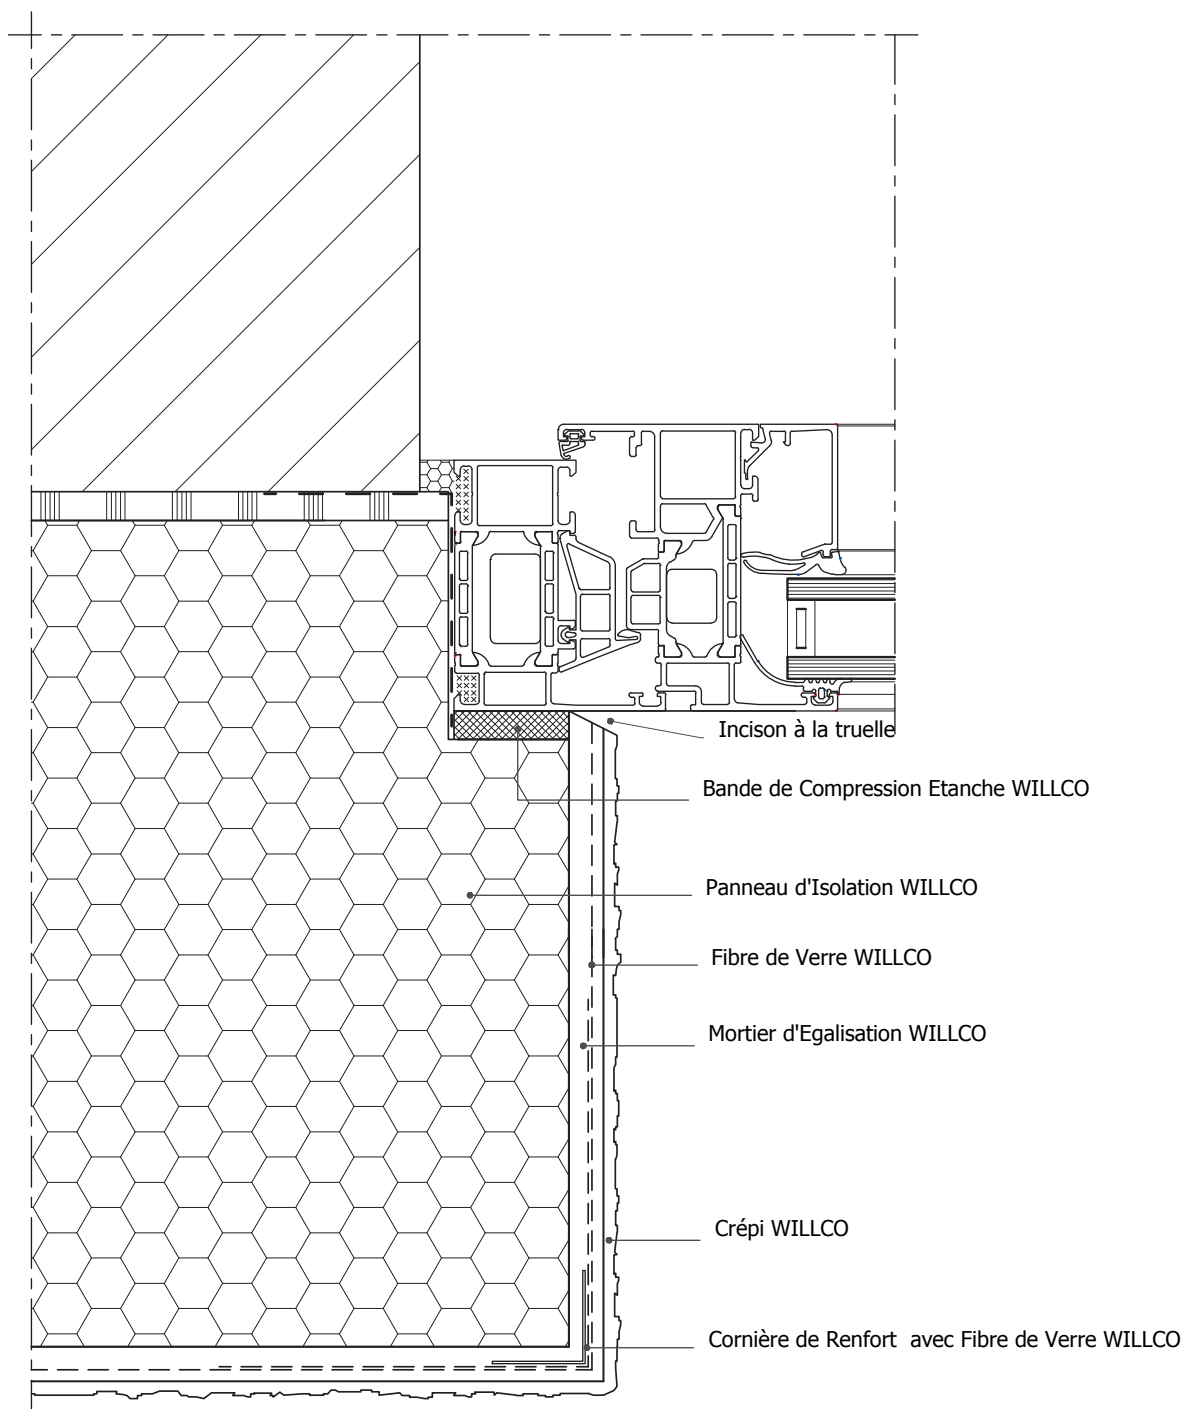

**Noeud de construction approuvé PEB:**

La rupture de pont thermique de la menuiserie doit être entièrement recouvert d'un isolant.

La fenêtre sera montée d'une façon stable, étanche à l'air et à l'eau.

Ce détail de principe est une représentation schématique d'un système d'isolation de façade extérieure. Les raccords avec des matériaux étrangers sont eux aussi représentés de manière schématique. La situation réelle peut différer de cette représentation. Ce schéma de principe détaillé sert de fil conducteur mais doit être éventuellement adapté par l'installateur en tenant compte avec la situation réelle.