
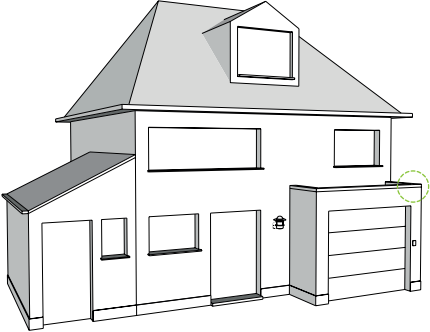


	ENTREPRENEUR ISOLATION DE FAÇADE - POSER LA COLLE DE PROFIL	
Détail ProAttika: 1.9	Coupe verticale	
Date: 06.2020	Application: Profil ProAttika® WILLCO	

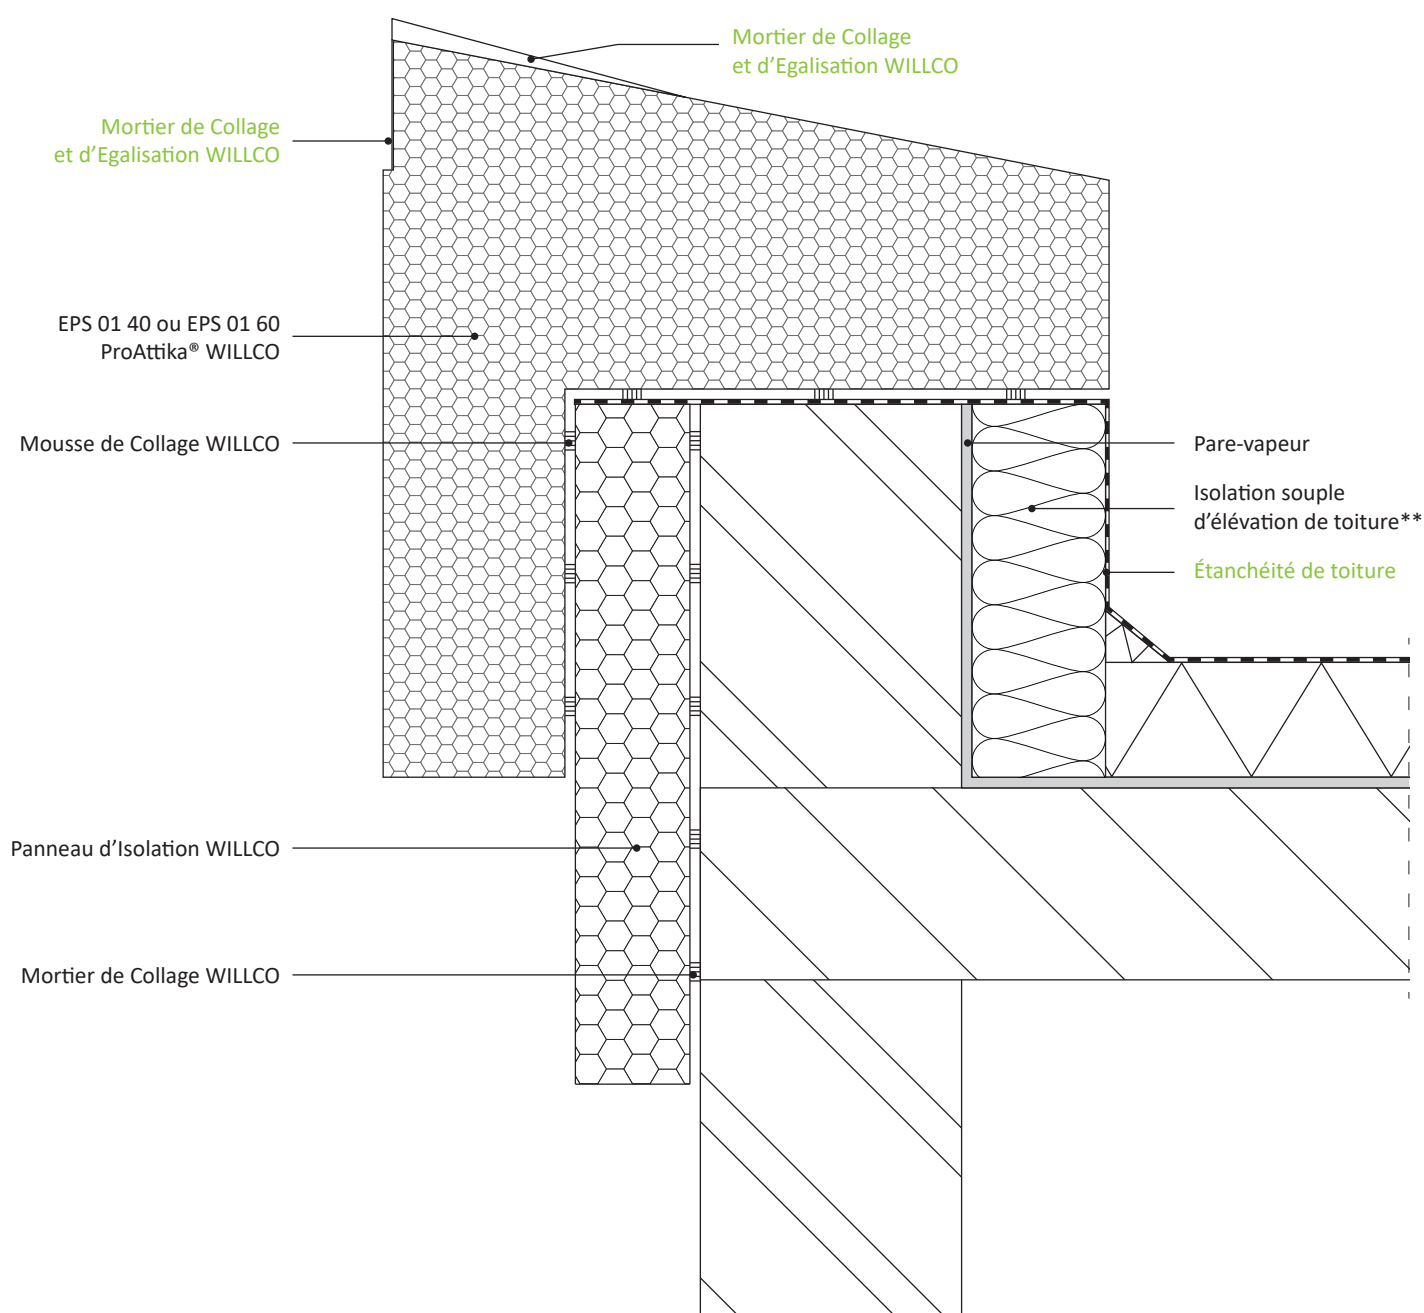

** Selon article CSTC Contact 2019/5

Ce détail de principe est une représentation schématique d'un système d'isolation de façade extérieure. Les raccords avec des matériaux étrangers sont eux aussi représentés de manière schématique. La situation réelle peut différer de cette représentation. Ce schéma de principe détaillé sert de fil conducteur mais doit être éventuellement adapté par l'installateur en tenant compte avec la situation réelle.