

	<p style="text-align: center;">AANSLUITING ALUMINIUM SCHRIJNWERK BUITEN HET METSELWERK</p>	
<p>Detail: 4.10</p>	<p>Verticale snede</p>	
<p>Datum: 06.2018</p>	<p>Toepassing: WILLCO Buitengevelisolatiesysteem</p>	

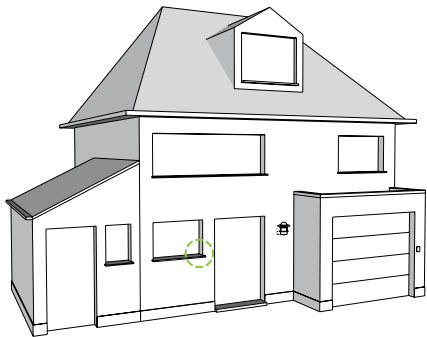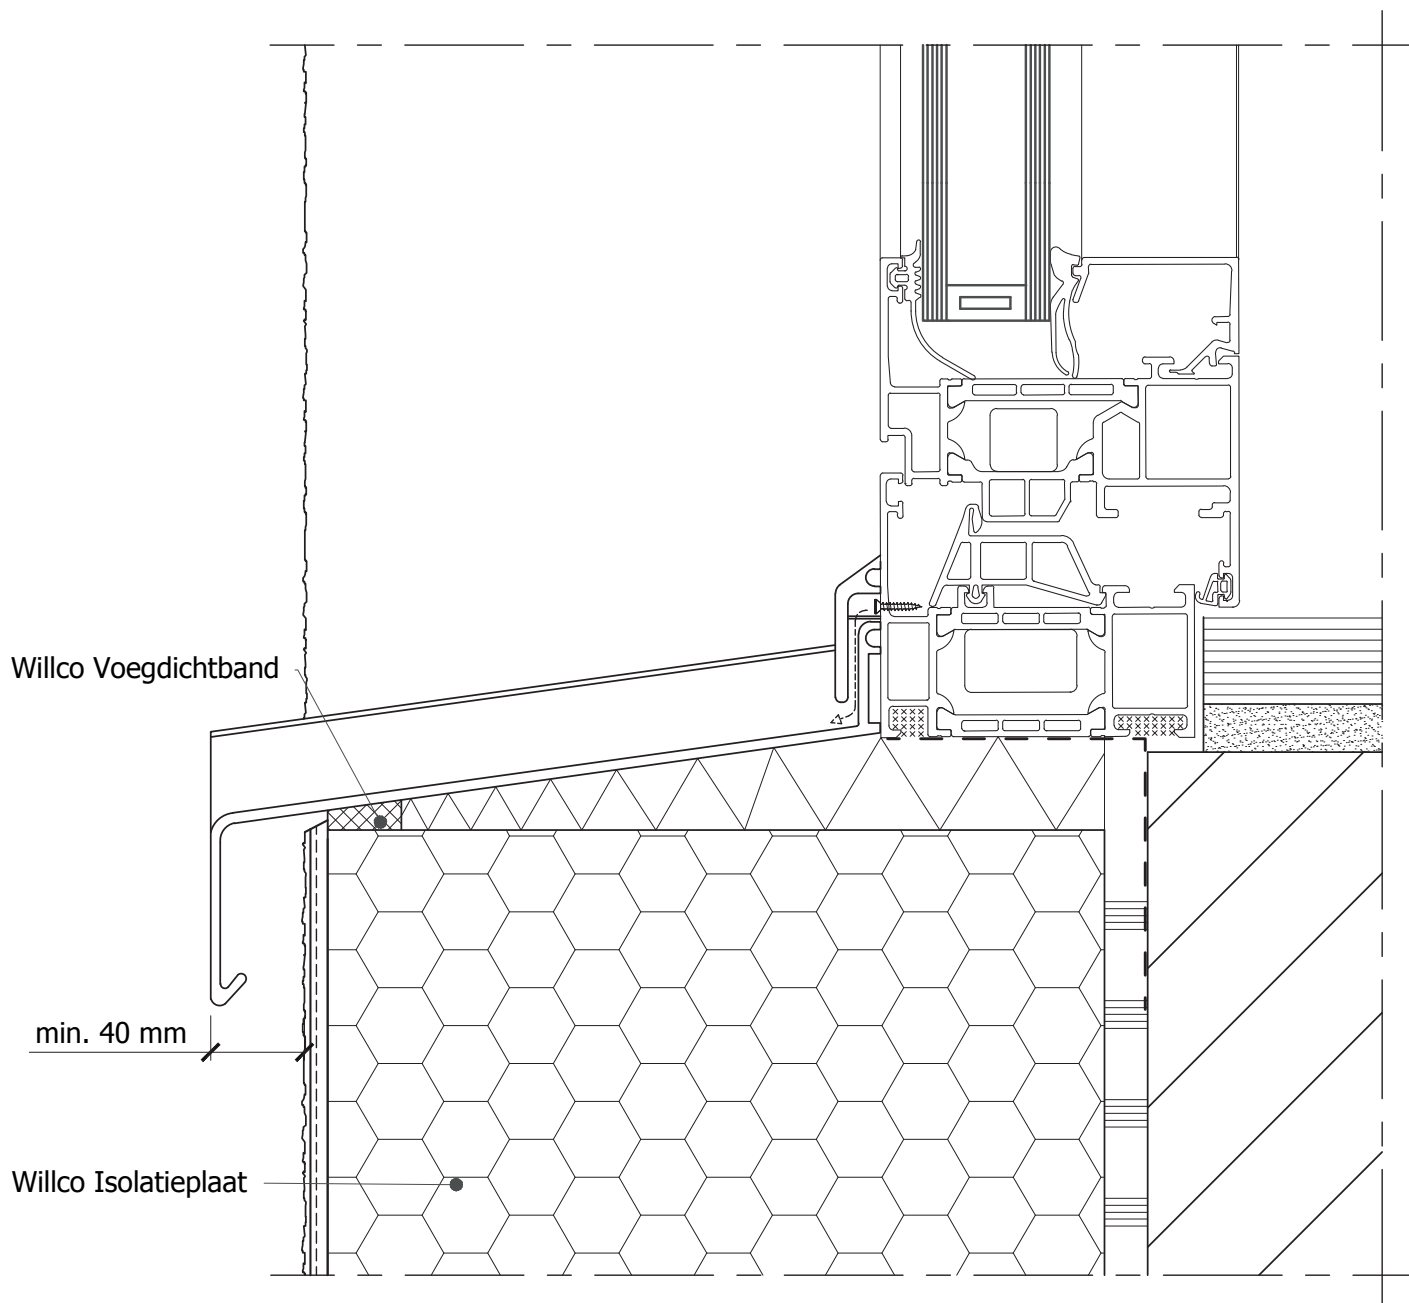

Ramen stabiel en winddicht te monteren!

EPB-aanvaarde knoop :

Thermische onderbreking van het schrijnwerk dient volledig met isolatie overbrugd te worden.

Dit principe detail is een schematische voorstelling van een buitengevelisolatiesysteem. De aansluitingen met vreemde materialen worden alsook schematisch voorgesteld. De werkelijke situatie kan verschillen met deze voorstelling. Dit principedetail dient als leidraad, maar moet eventueel worden aangepast door de installateur rekening houdend met de concrete situatie.