
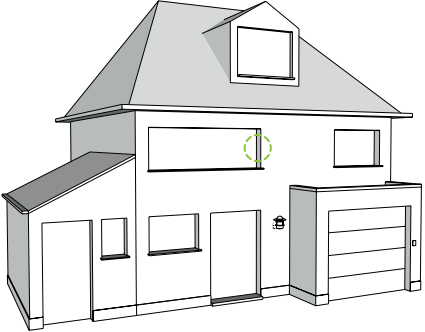


	DETAIL PLAATSING VOEGDICHTBAND*	
Detail: 4.1.1	Perspectief	
Datum: 08.2019	Toepassing: WILLCO Buitengevelisolatiesysteem	

* Dit is geen afgewerkte situatie

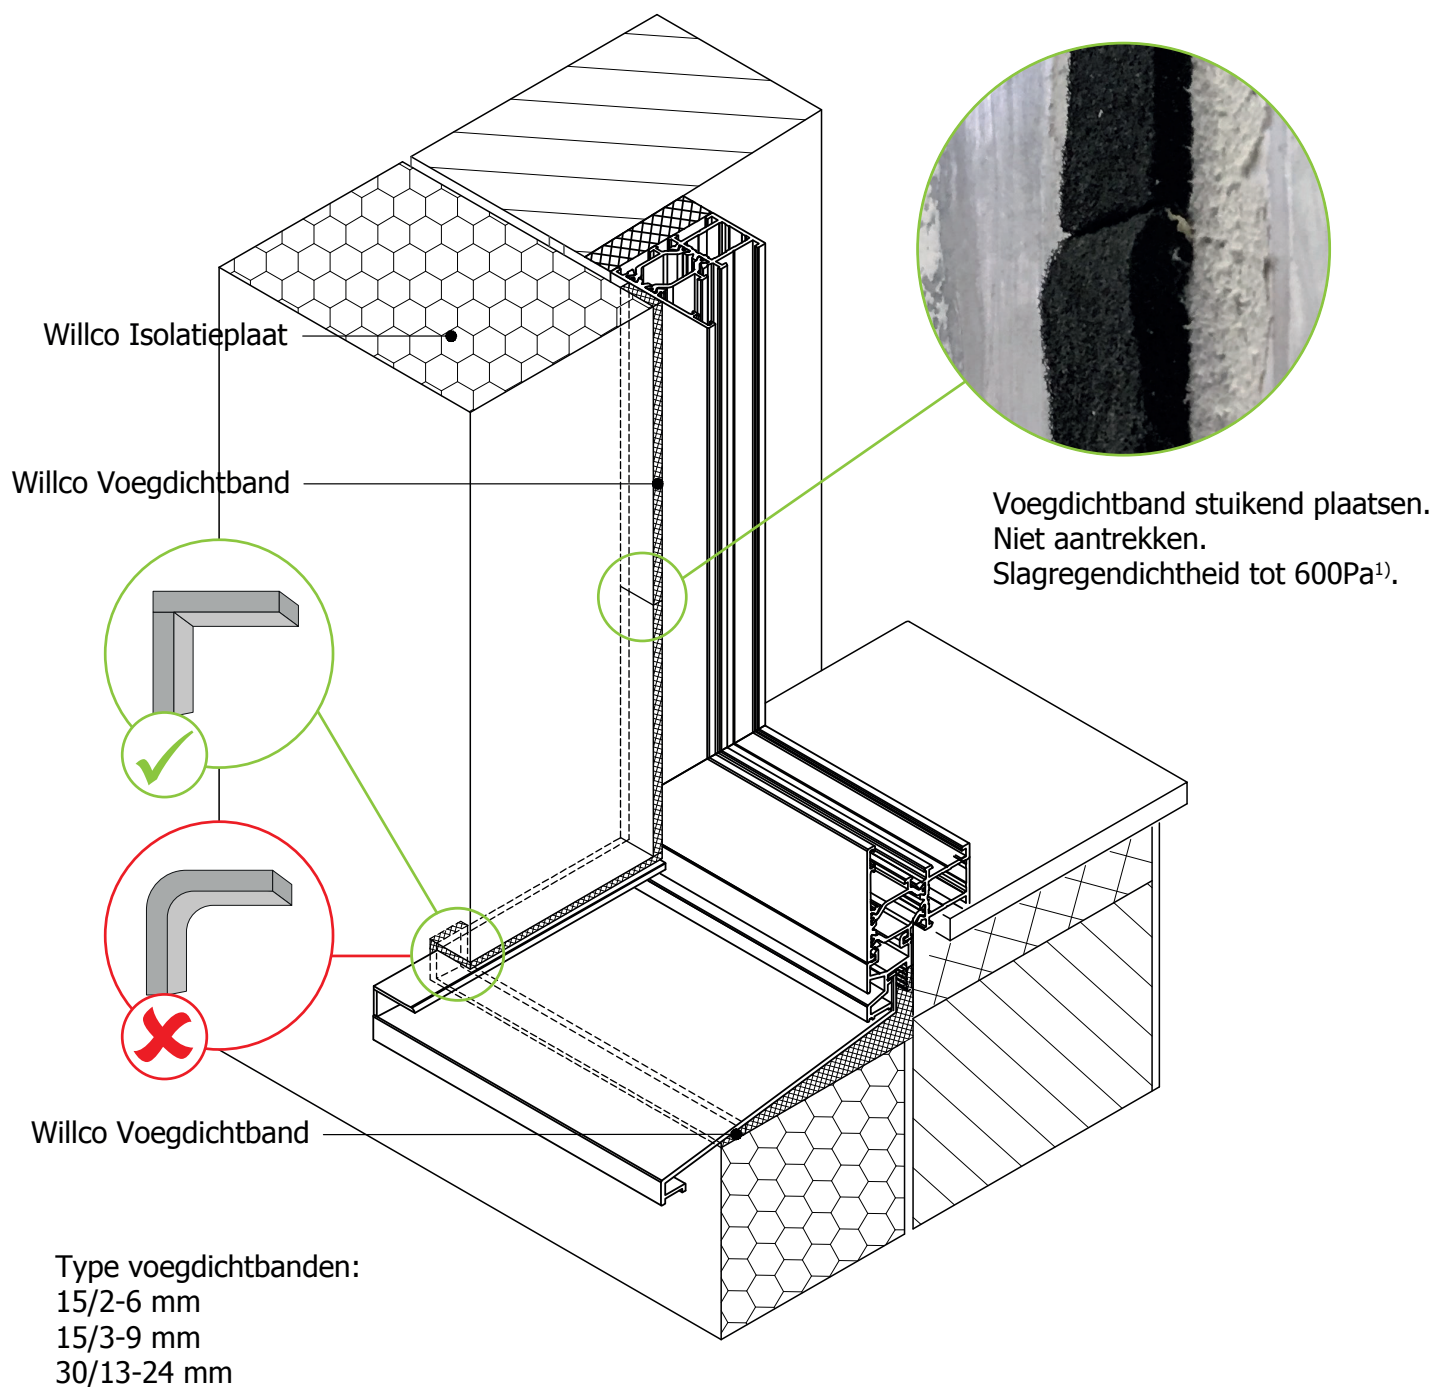

¹⁾ Slagregendichte aansluiting tot 6 mm bij het type 15/2-6 mm; 9 mm bij het type 15/3-9 mm; 24 mm bij het type 30/13-24 mm

Dit principe detail is een schematische voorstelling van een buitengevelisolatiesysteem. De aansluitingen met vreemde materialen worden alsook schematisch voorgesteld. De werkelijke situatie kan verschillen met deze voorstelling. Dit principedetail dient als leidraad, maar moet eventueel worden aangepast door de installateur rekening houdend met de concrete situatie.