

	<p align="center"><b>SYSTEEMAANSLUITING PLAT DAK MET OPSTAANDE MUUR</b></p>	
<p><b>Detail: Stripes 3.2</b></p>	<p><b>Verticale snede</b></p>	
<p>Datum: 04.2019</p>	<p>Toepassing: WILLCO Iso&amp;Stripes Systeem</p>	

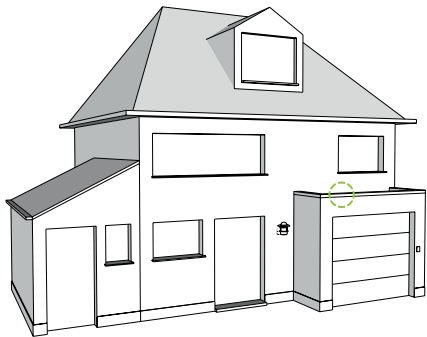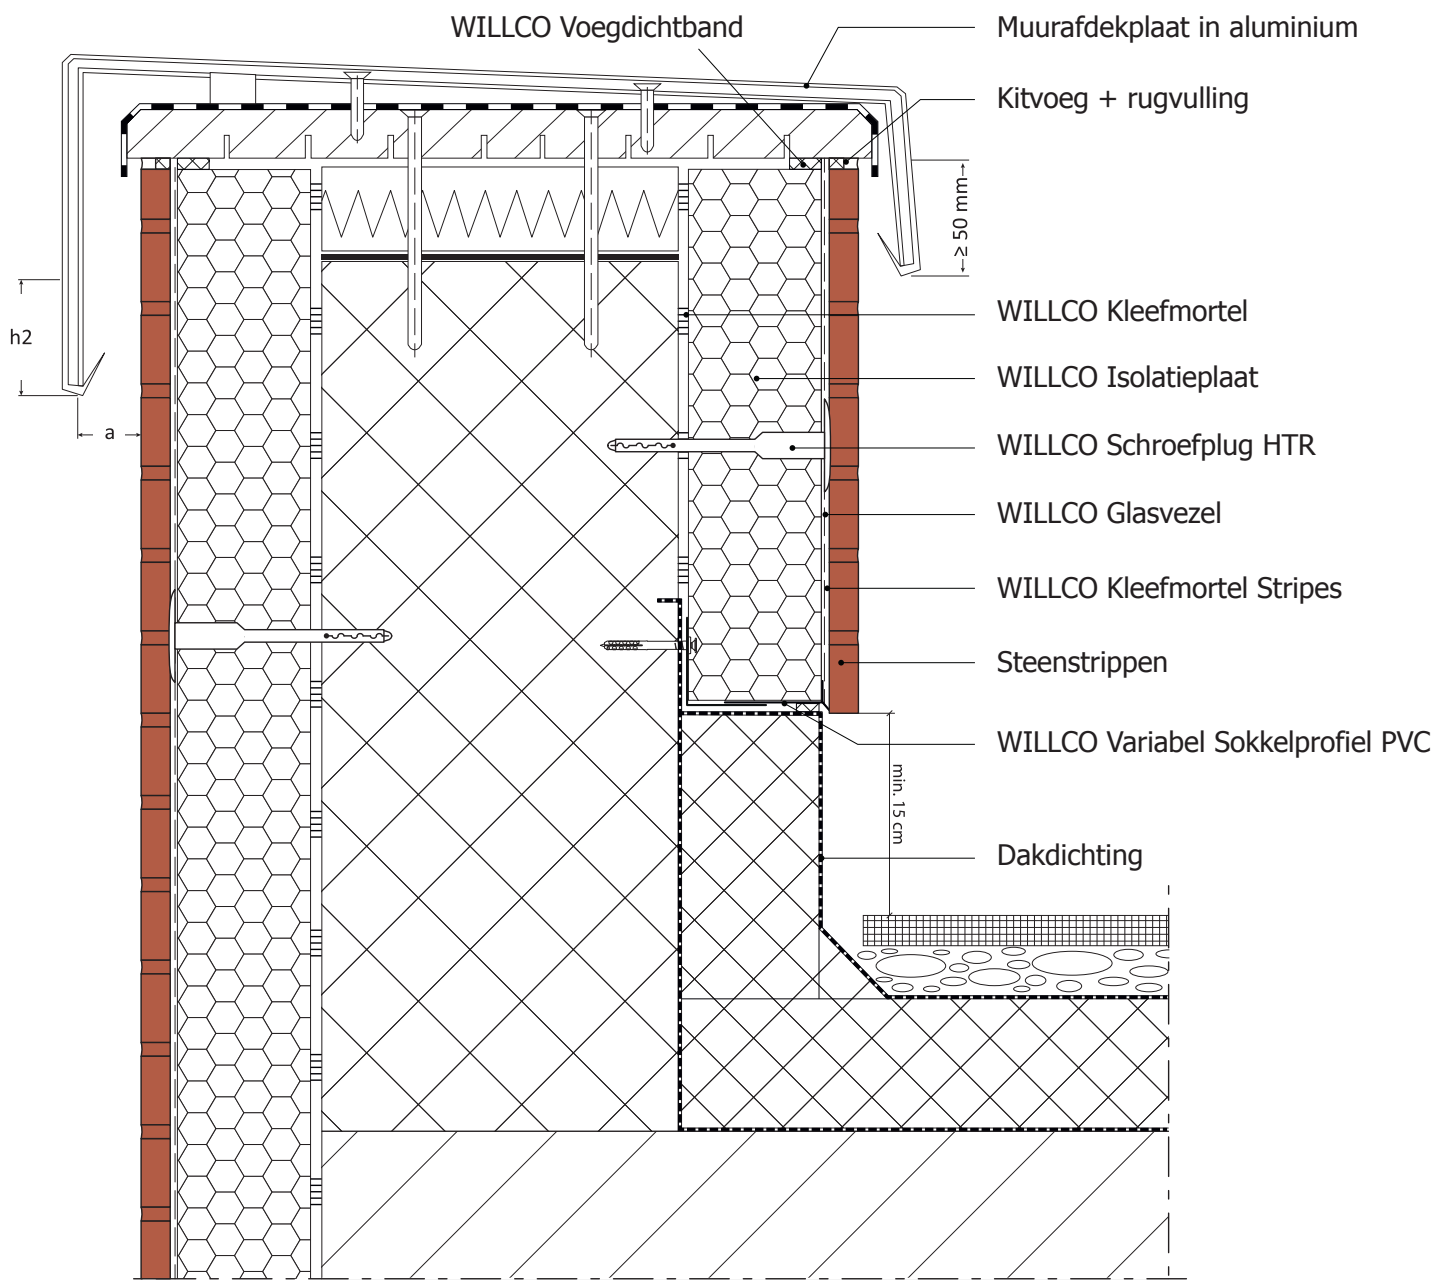

Hoogte gebouw (m)	Overhang dakrandprofiel h2 (mm)	Afstand tussen druiprandprofiel en gevel a (mm)
< 8	50	≥ 40
8 - 20	80	≥ 40
> 20	100	≥ 50

Dit principe detail is een schematische voorstelling van een buitengevelisolatiesysteem. De aansluitingen met vreemde materialen worden alsook schematisch voorgesteld. De werkelijke situatie kan verschillen met deze voorstelling. Dit principedetail dient als leidraad, maar moet eventueel worden aangepast door de installateur rekening houdend met de concrete situatie.