
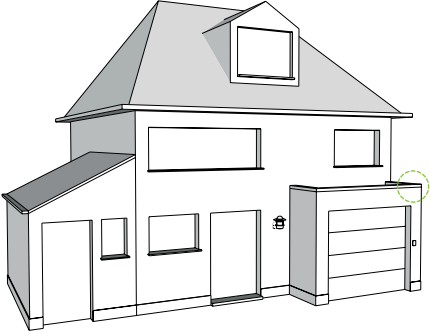


	AANNEMER DAKWERKEN - EPDM AANBRENGEN	
Detail ProAttika: 1.12	Verticale snede	
Datum: 04.2021	Toepassing: WILLCO ProAttika® Profiel	

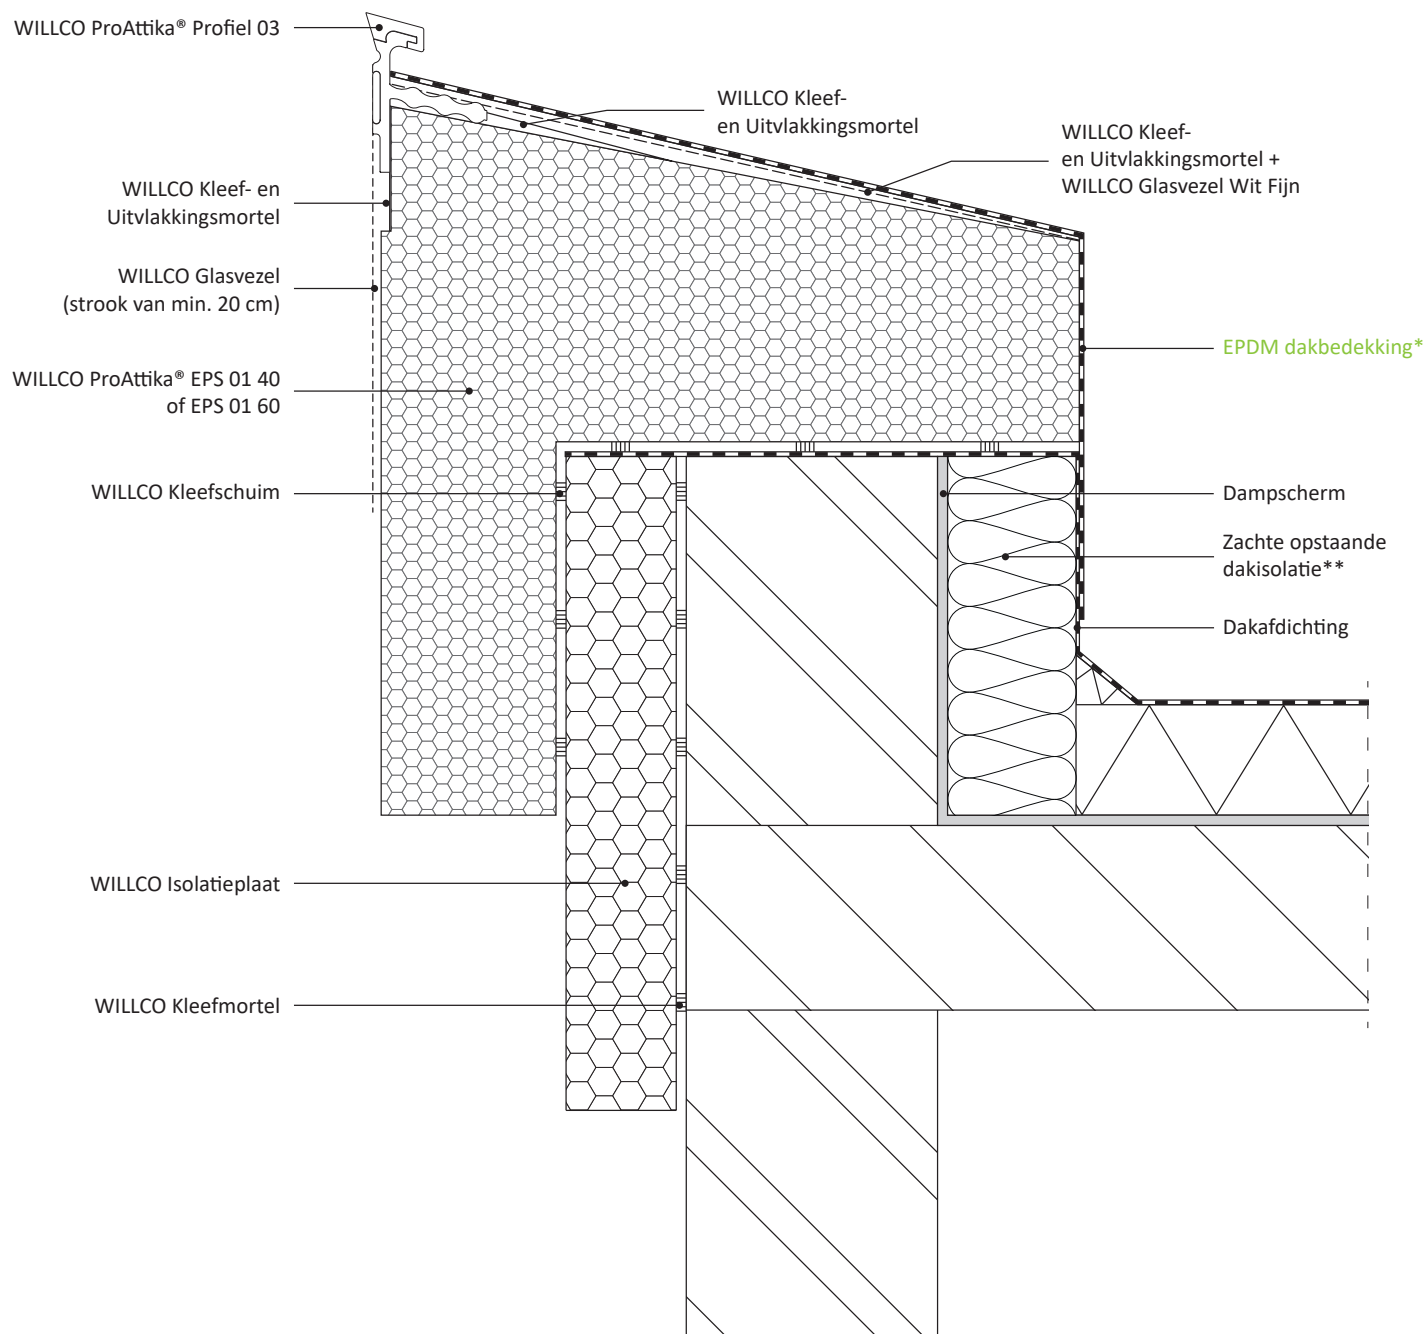

* Een lijst met compatibele componenten voor de verwerking van het WILLCO ProAttika® Profiel is op aanvraag verkrijgbaar.

** Volgens artikel WTCB Contact 2019/5

Dit principe detail is een schematische voorstelling van een buitengevelisolatiesysteem. De aansluitingen met vreemde materialen worden alsook schematisch voorgesteld. De werkelijke situatie kan verschillen met deze voorstelling. Dit principedetail dient als leidraad, maar moet eventueel worden aangepast door de installateur rekening houdend met de concrete situatie.