


SQUARE keramiek (C2) - installatietekening - vooraanzicht en zijaanzicht

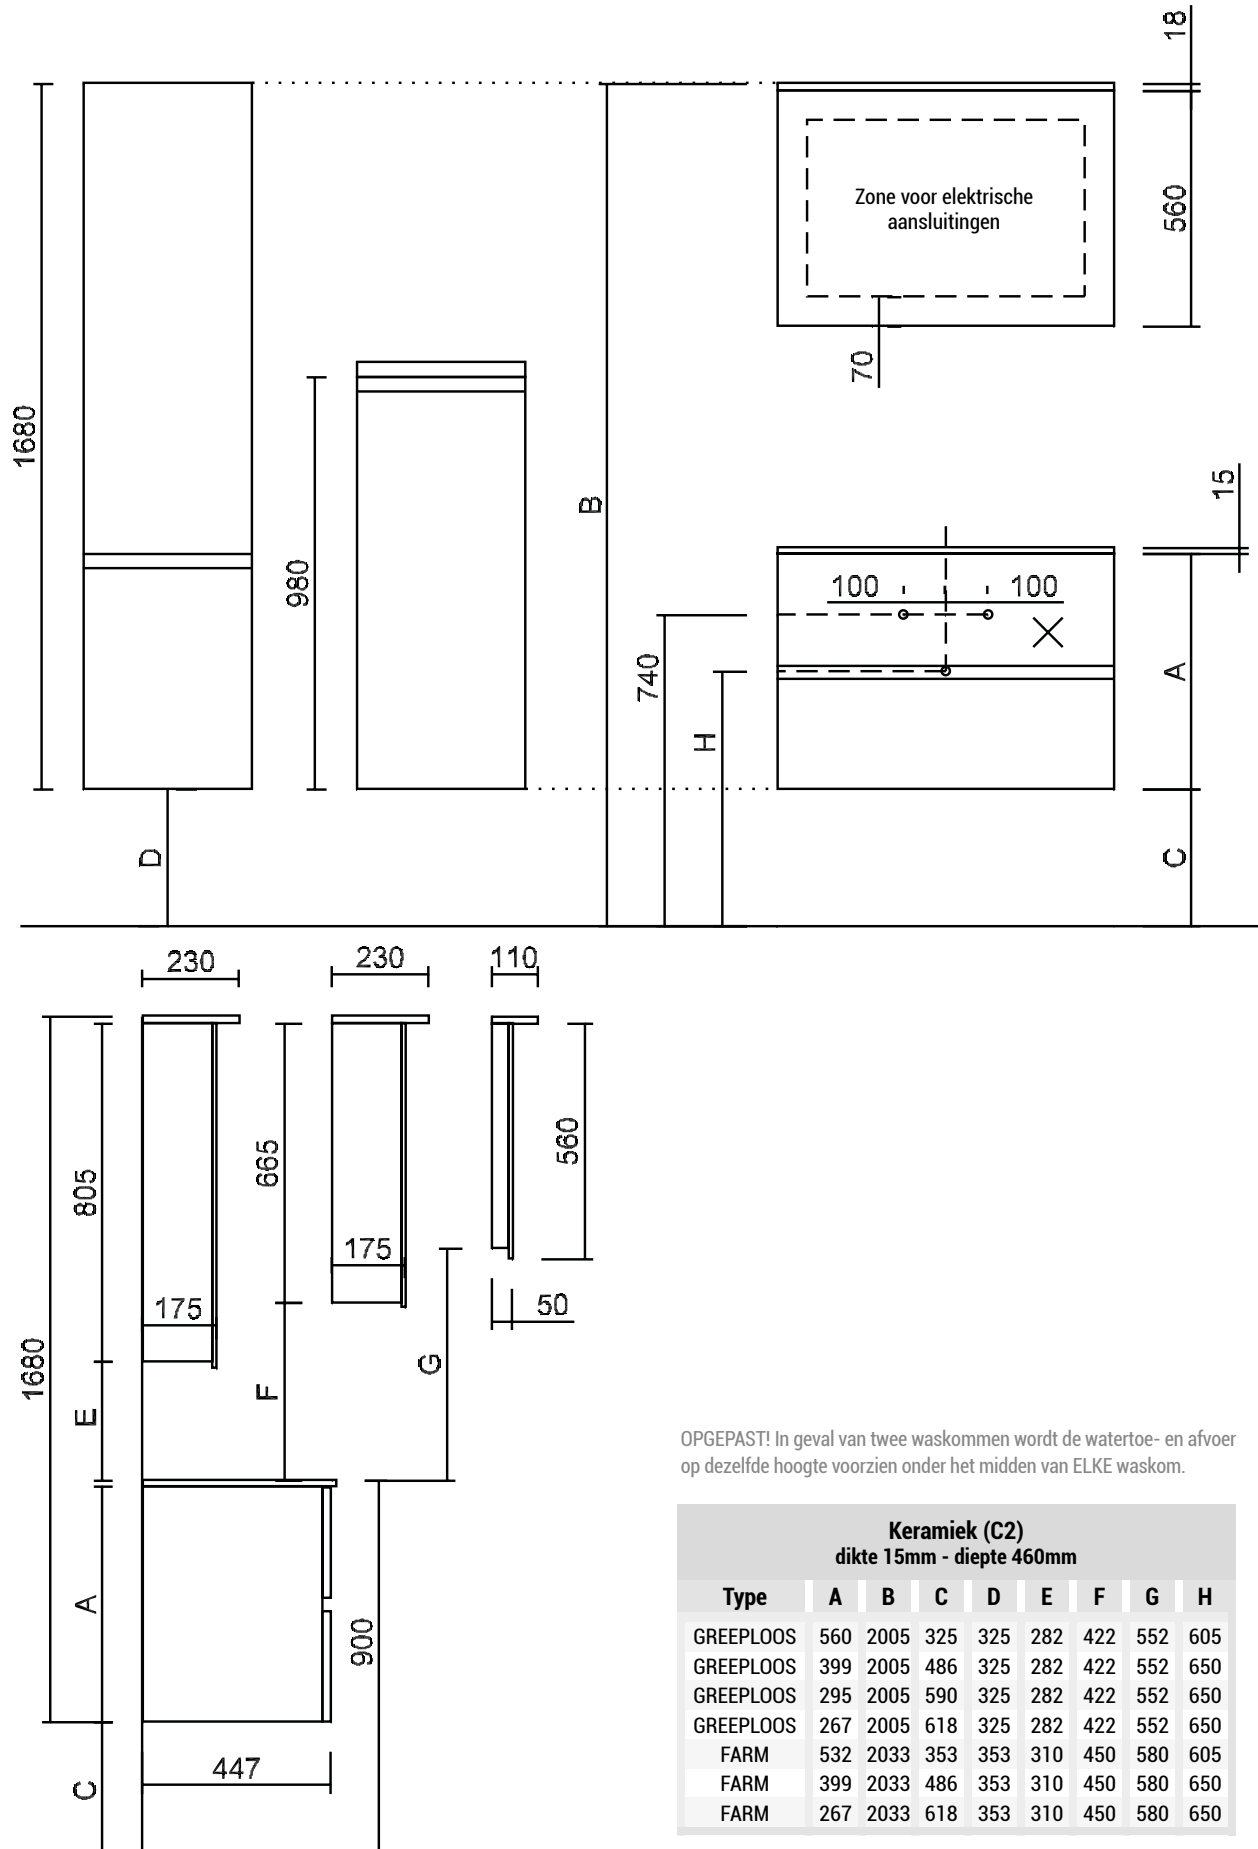

OPGEPAST! In geval van twee waskommen wordt de watertoe- en afvoer op dezelfde hoogte voorzien onder het midden van ELKE waskom.

Zonder led-luifel wordt de afstand E, F en G 18mm groter.

SQUARE keramiek (C2) - bovenaanzicht wastafelbladen

Dit type waskom bevat een geïntegreerde overloop.

