	Entrepreneur travaux de toiture - Poser un EPDM	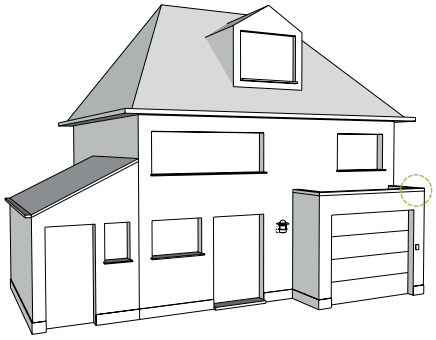
Détail ProAttika: 1.12	**Coupe verticale**	
Date: 04.2021	Application: Profil ProAttika® WILLCO	

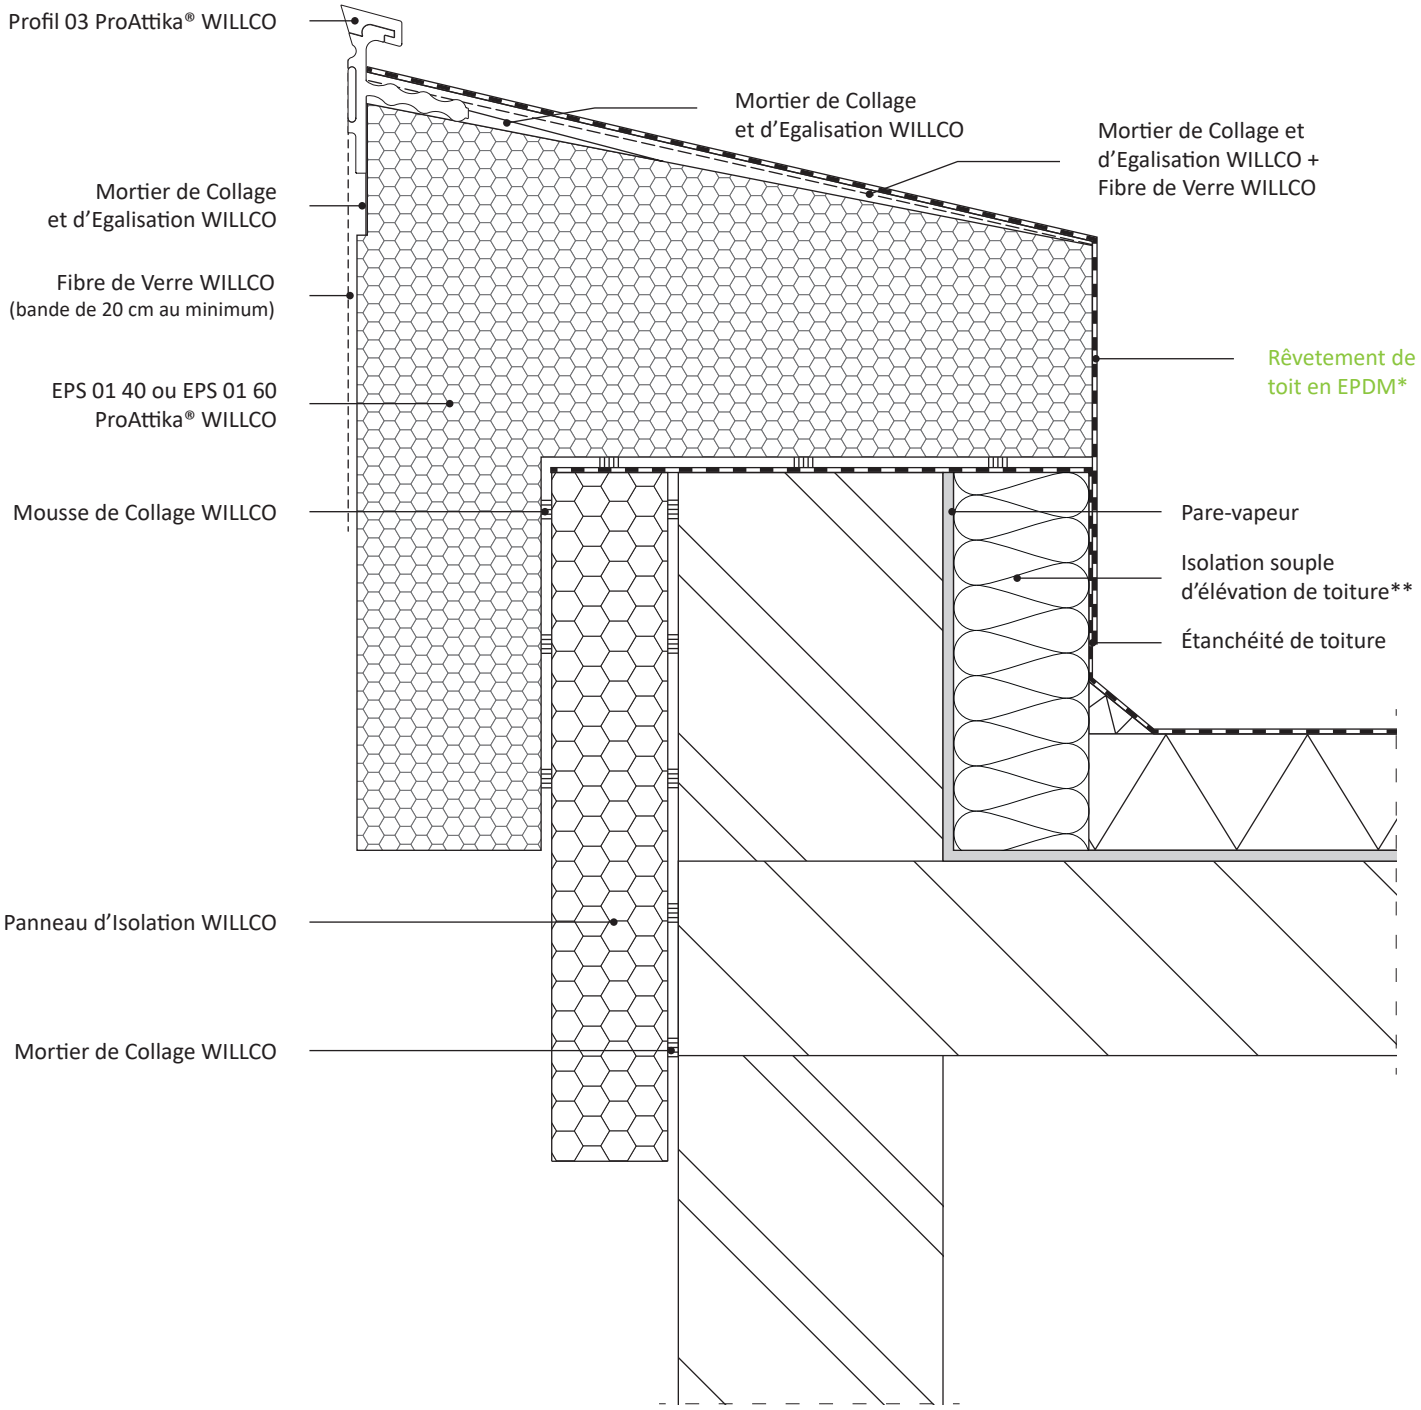

* Une liste des composants compatibles pour le traitement du profil ProAttika® WILLCO est disponible sur demande.

** Selon article CSTC Contact 2019/5

Ce détail de principe est une représentation schématique d'un système d'isolation de façade extérieure. Les raccords avec des matériaux étrangers sont eux aussi représentés de manière schématique. La situation réelle peut différer de cette représentation. Ce schéma de principe détaillé sert de fil conducteur mais doit être éventuellement adapté par l'installateur en tenant compte avec la situation réelle.