WILLCO ISOMAX - AANSLUITING OP EEN WILLCO ISOMAX SYSTEEMRAAM

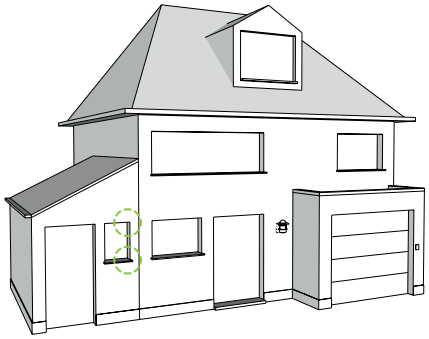

Detail: 9.2

Verticale snede

Datum: 03.2015

Toepassing: WILLCO Buitengevelisolatiesysteem

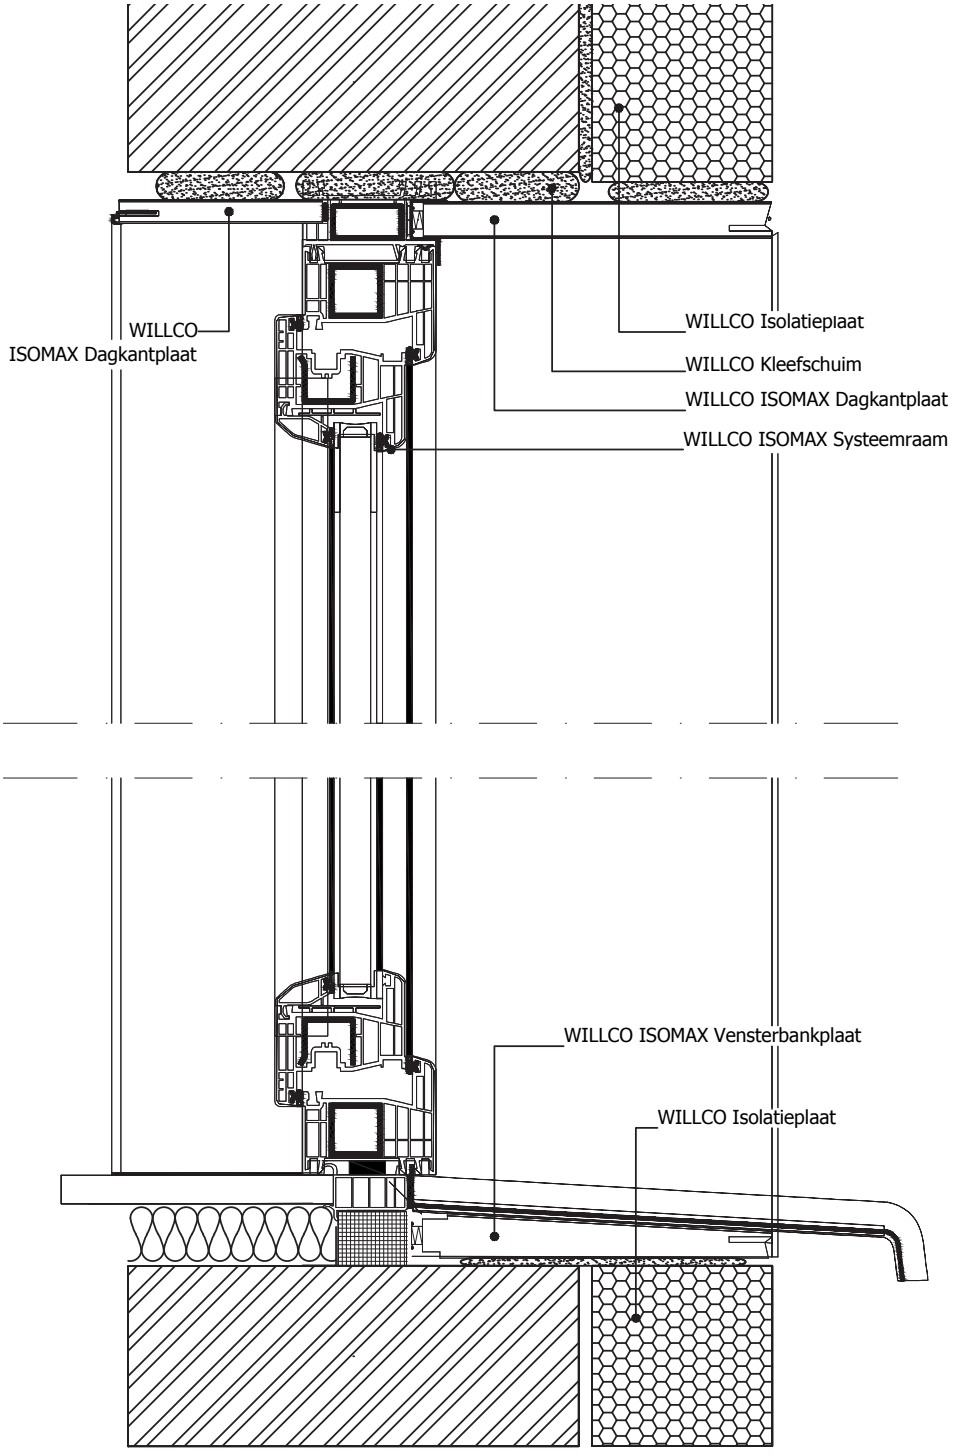

Dit principe detail is een schematische voorstelling van een buitengevelisolatiesysteem. De aansluitingen met vreemde materialen worden alsook schematisch voorgesteld. De werkelijke situatie kan verschillen met deze voorstelling. Dit principedetail dient als leidraad, maar moet eventueel worden aangepast door de installateur rekening houdend met de concrete situatie.

Willco Products - Kwalestraat 72 - 9320 Nieuwerkerken - België - Tel 053/77 13 72 - Fax 053/78 16 56 - info@willcoproducts.be